


# M - A/0

## MIESZKANIE A - M1 - 35,30m<sup>2</sup>

1.	KOMUNIKACJA	6,15 m <sup>2</sup>
5.	ŁAZIENKA	4,46 m <sup>2</sup>
3.	POKÓJ DZIENNY Z ANEKSEM	24,69 m <sup>2</sup>

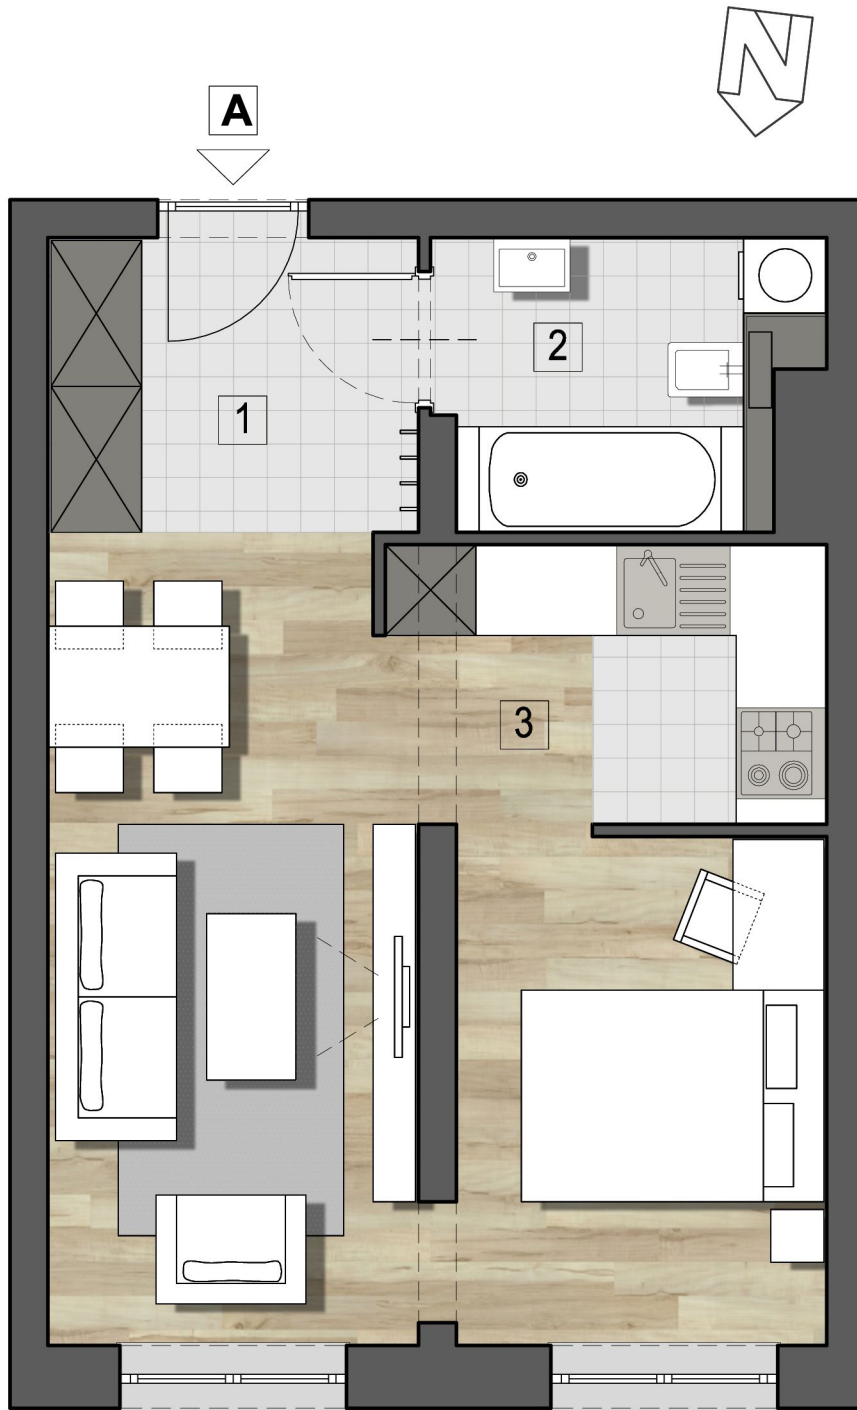

RZUT MIESZKANIA "A"